



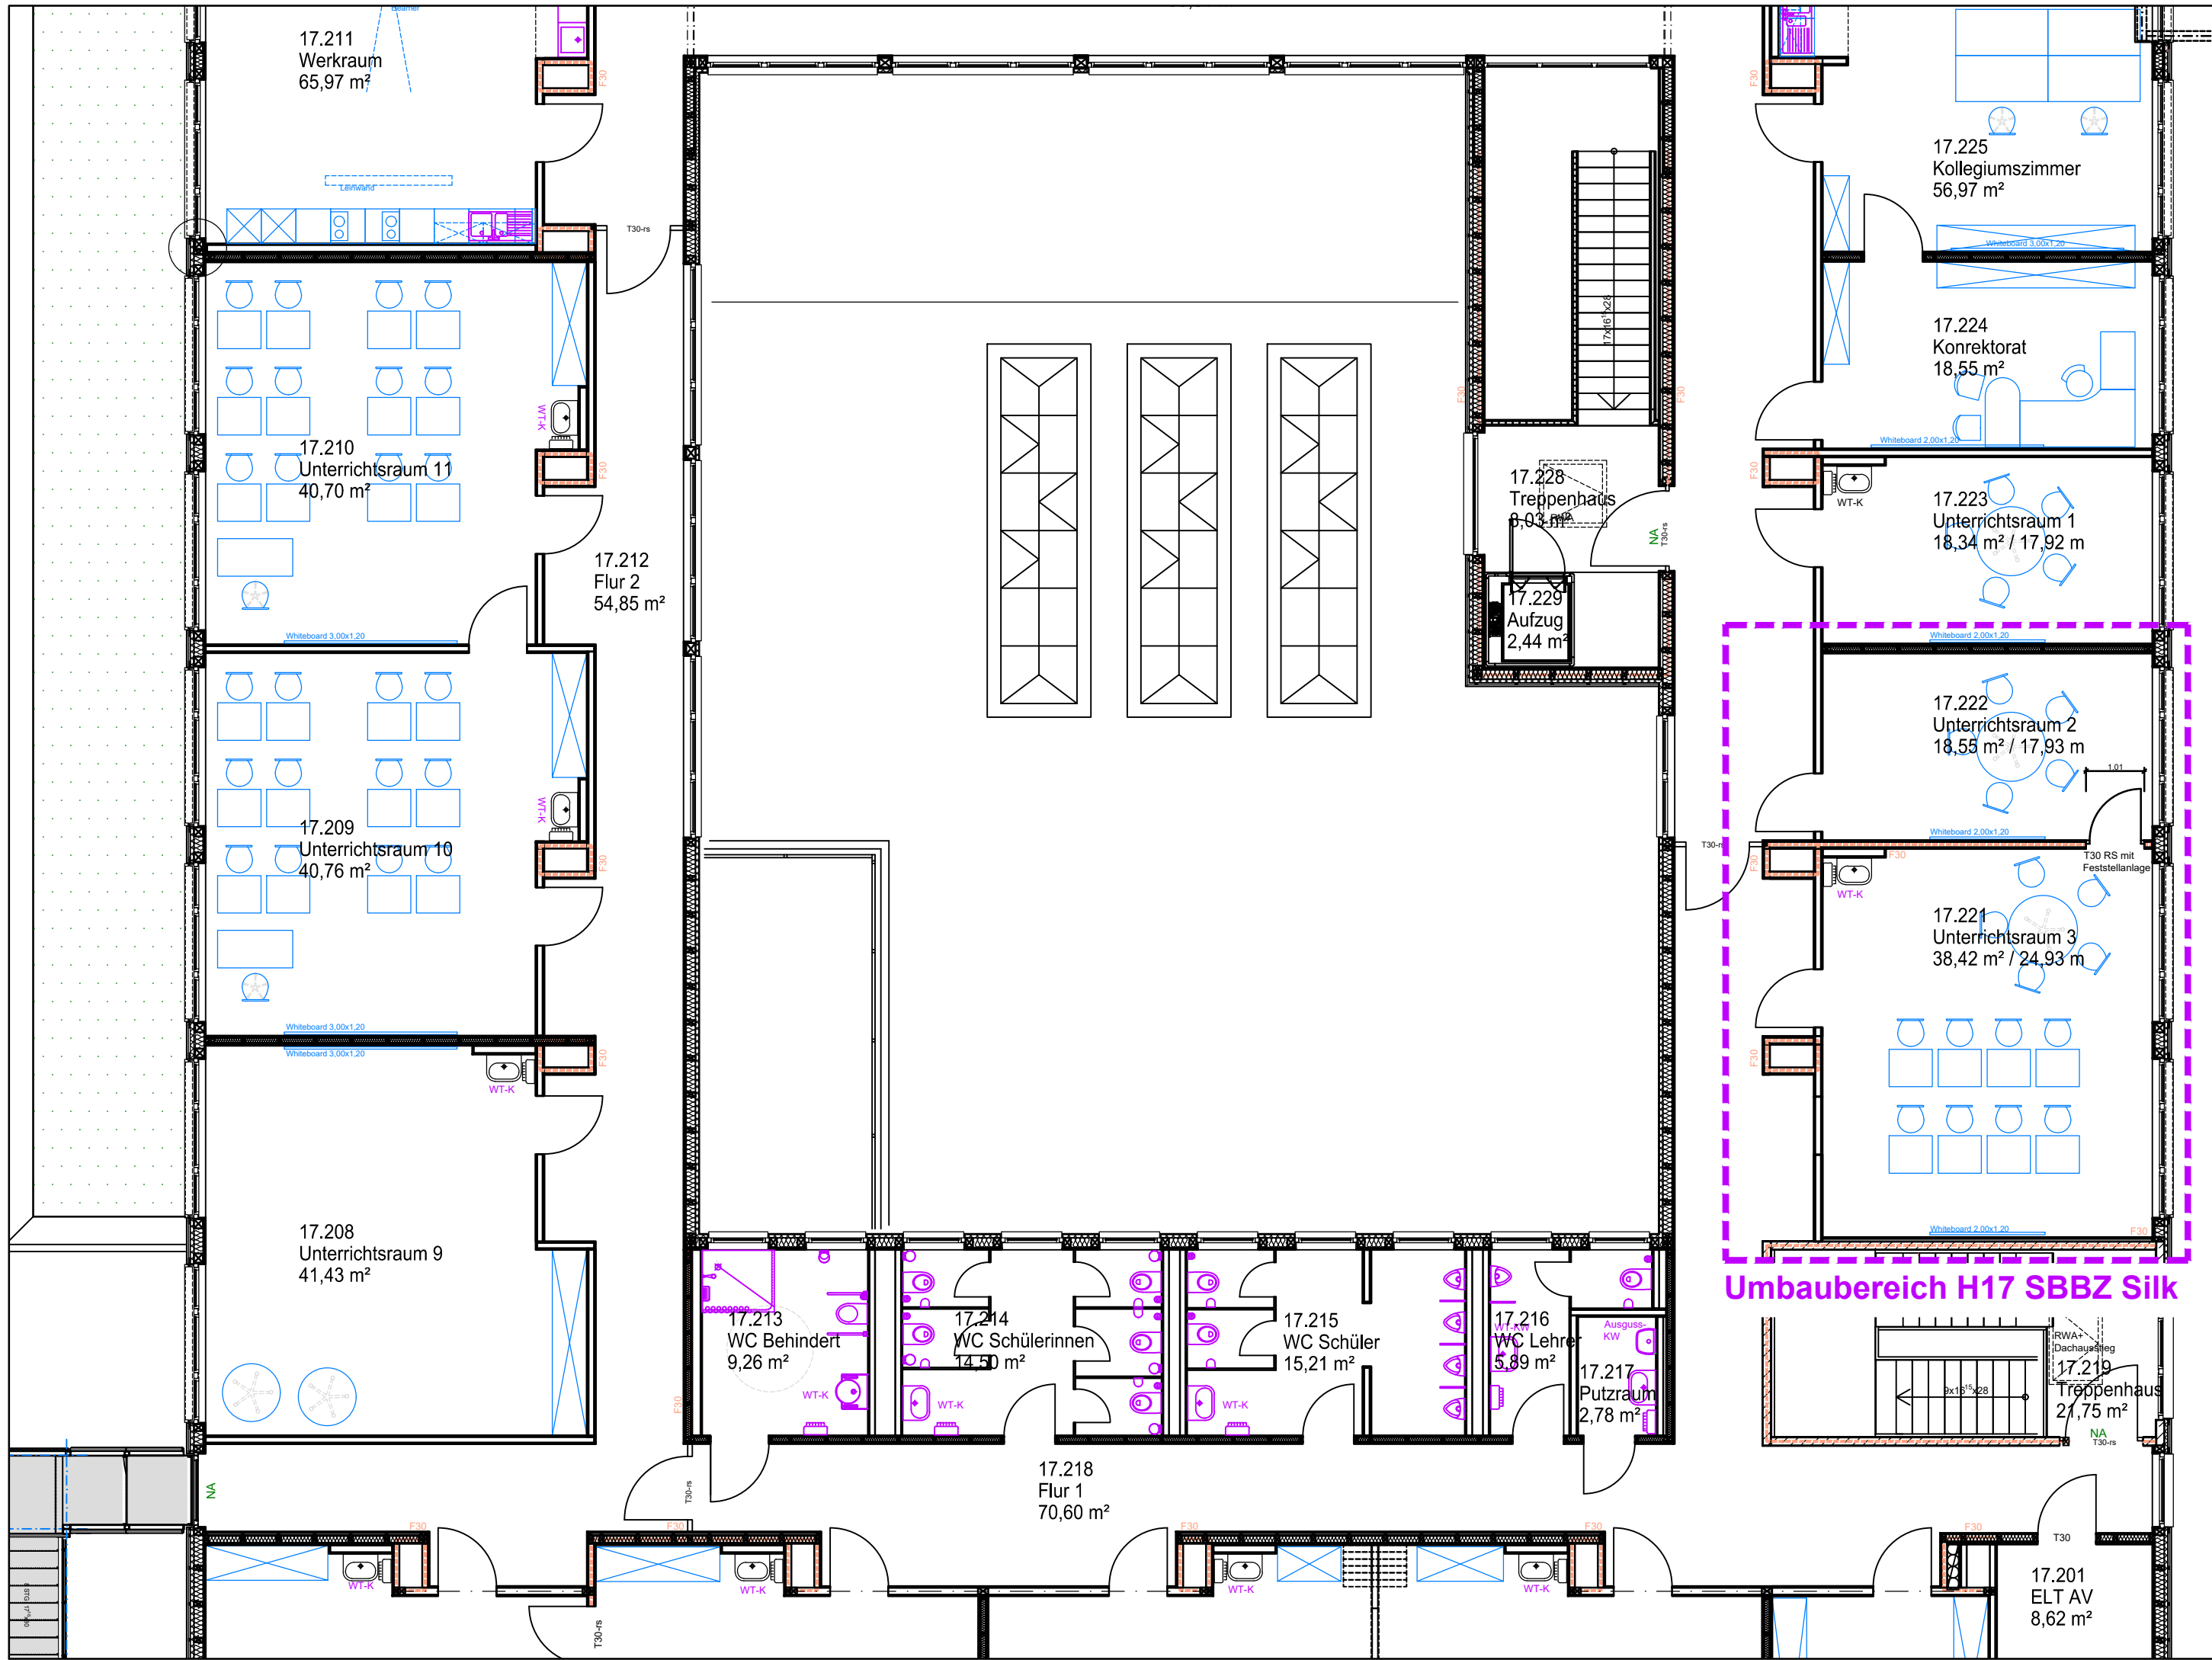

Bauherr:
Eigenbetrieb Klinikum Esslingen
Geschäftsbereich 5/1 Bau
Hirschlandstraße 97
73730 Esslingen
Telefon 0711 / 3103 -2200
Telefax 0711 / 3103 -2003

Anlage 2

Datum:
Unterschrift:

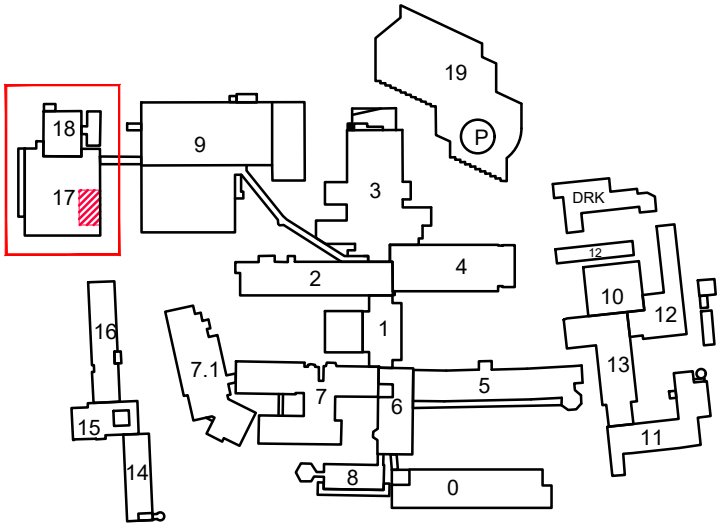

Projekt:
Klinikum Esslingen (KE) (---_--)
Umbau Schule für Kranke H17

Planbezeichnung:
Entwurfsplanung
Silk H17

Maßstab: 1:100	Format: 0,61 x 0,30
Erst. Datum: 06.05.2025	Dateiname: 2401-12_17_02_Schule_AG_E0002.dwg
Gezeichnet: PD	Geprüft: ---
Zeichnungsnummer: 2.1	Index / Datum: - / (Datum)

Alle Maße sind auf dem Bau zu prüfen

Architekturbüro Reutter

Dipl. Ing. (FH) Frank Reutter

Danziger Str. 22 + 24
73249 Wernau

Tel. 07153 / 91 06 - 0
Fax. 07153 / 91 06 - 33
email info@architekt-reutter.de
web www.architekt-reutter.de



Projekt-Nr./Massnahme:
2401-12