



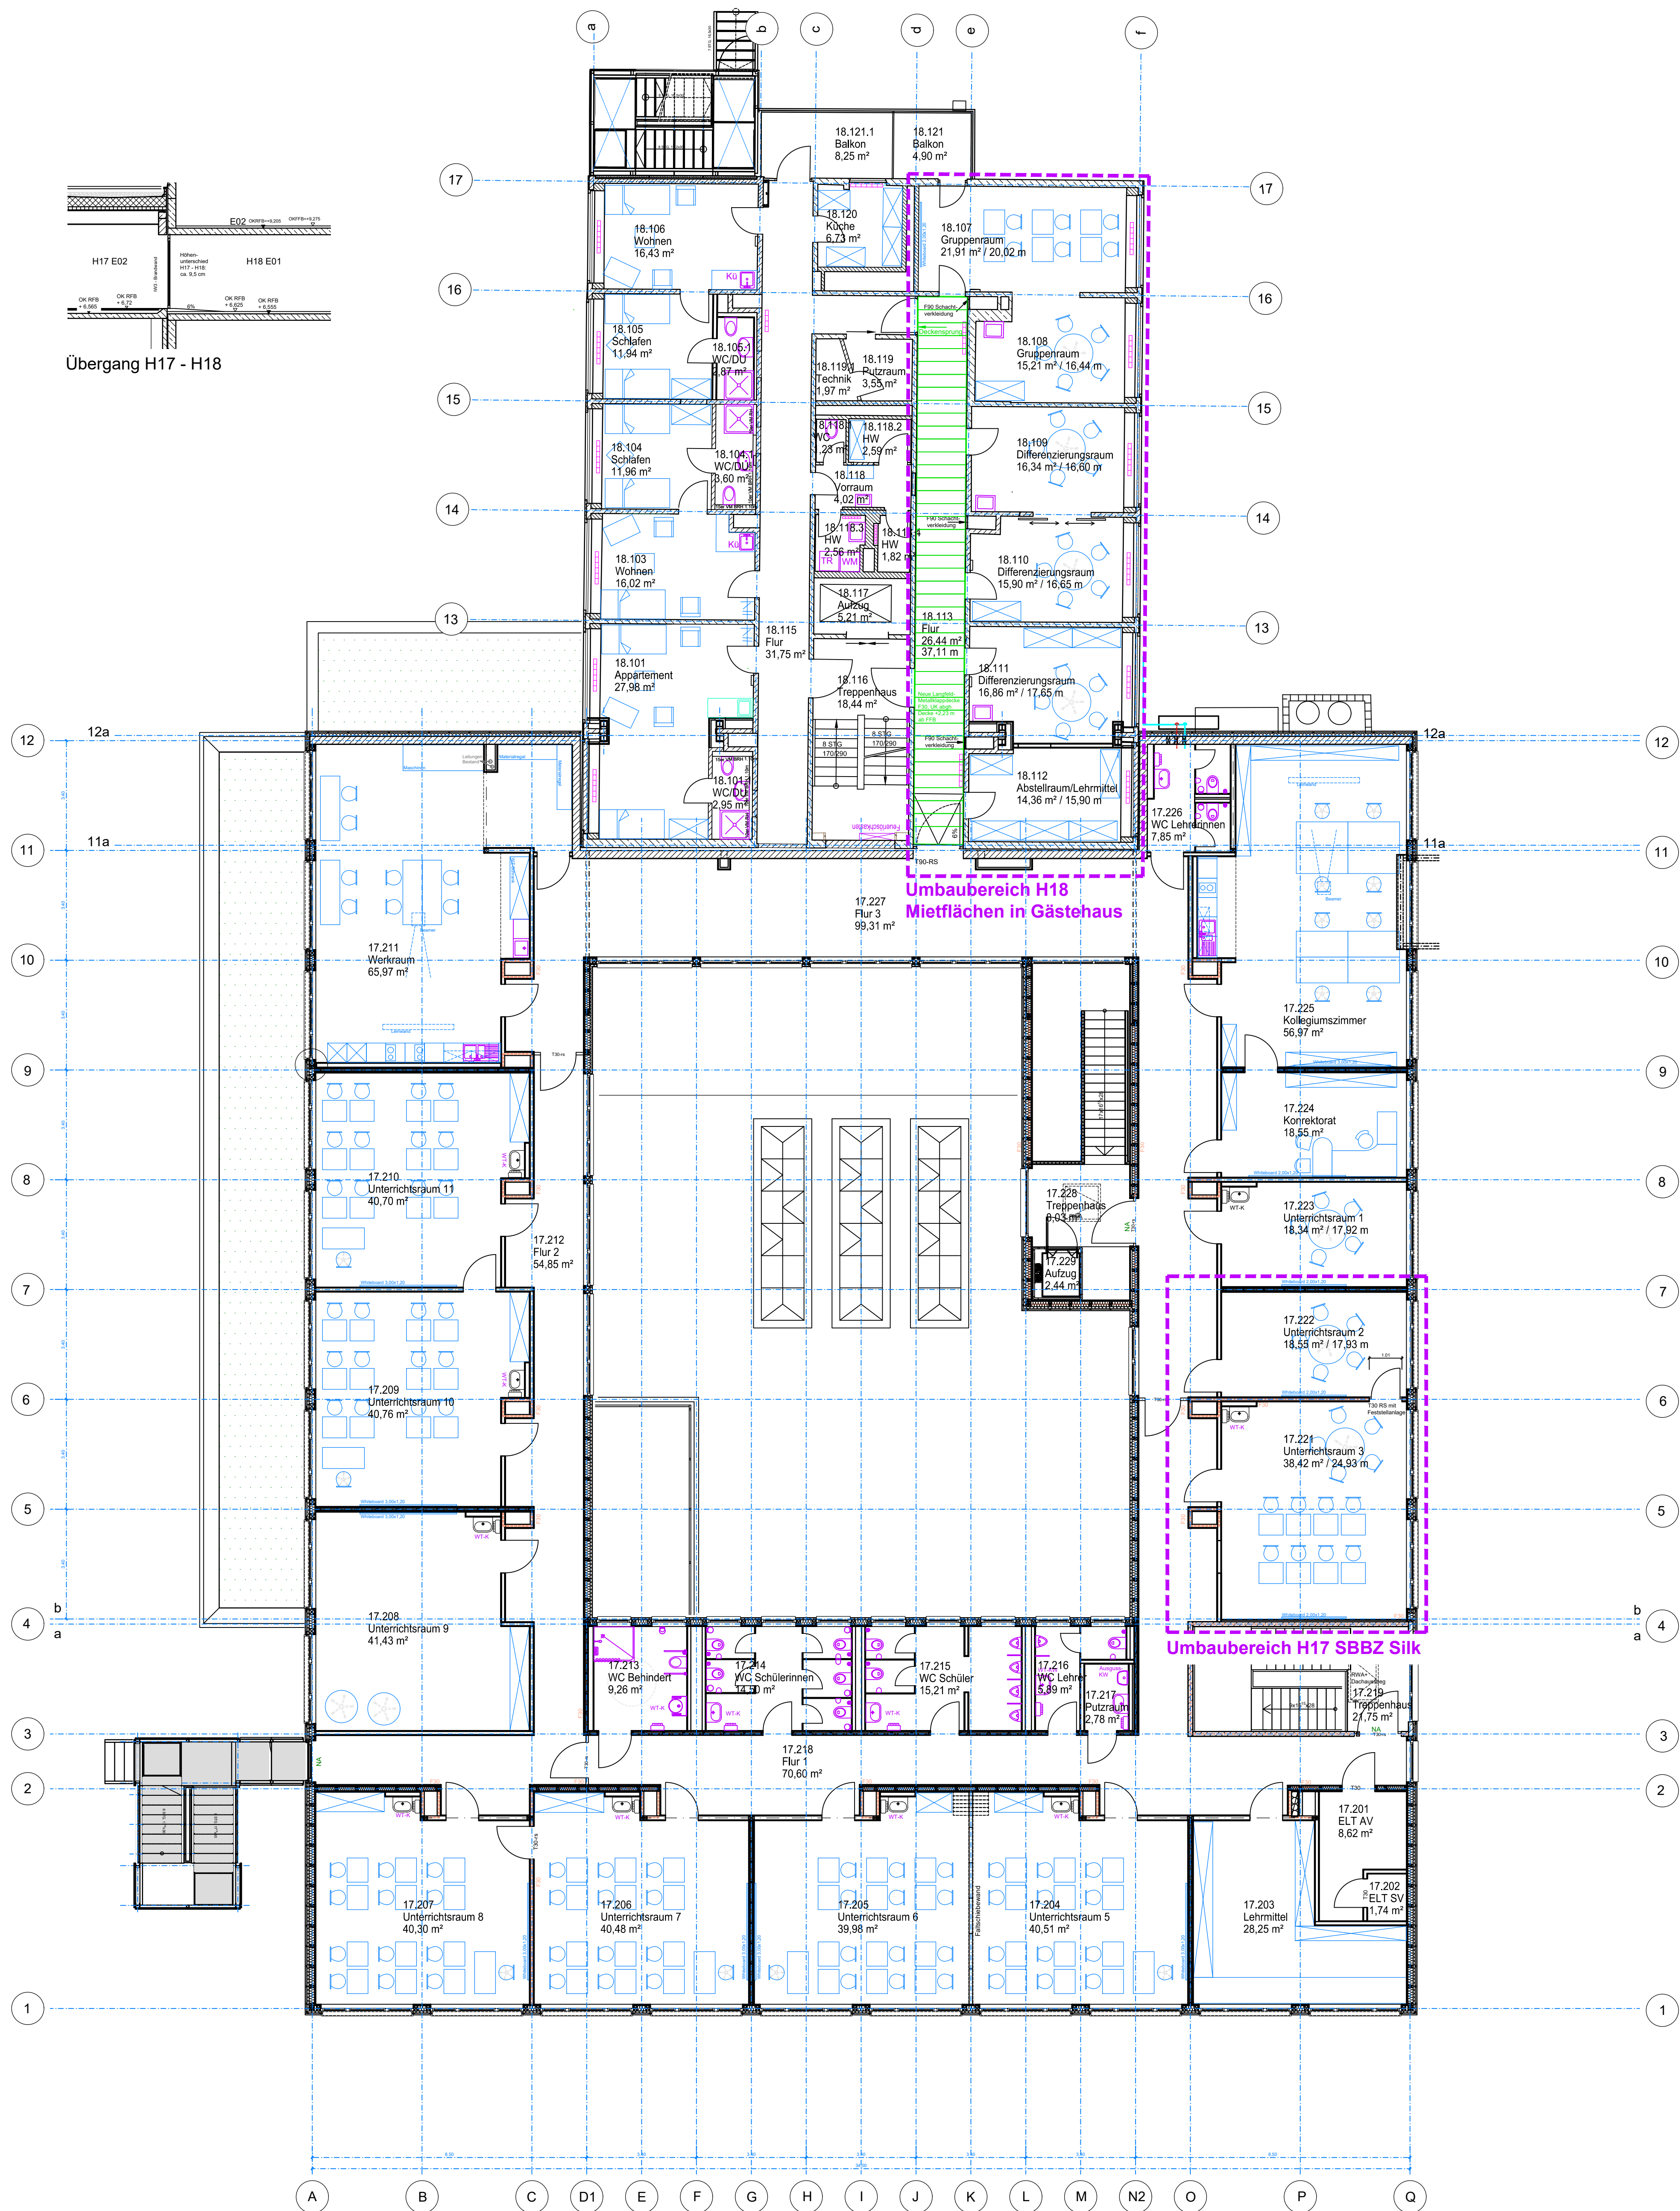

Bauherr:
Eigenbetrieb Klinikum Esslingen
Geschäftsbereich 5/1 Bau
Hirschlandstraße 97
73730 Esslingen
Telefon 0711 / 3103-2200
Telefax 0711 / 3103-2003

Datum:
Unterschrift:

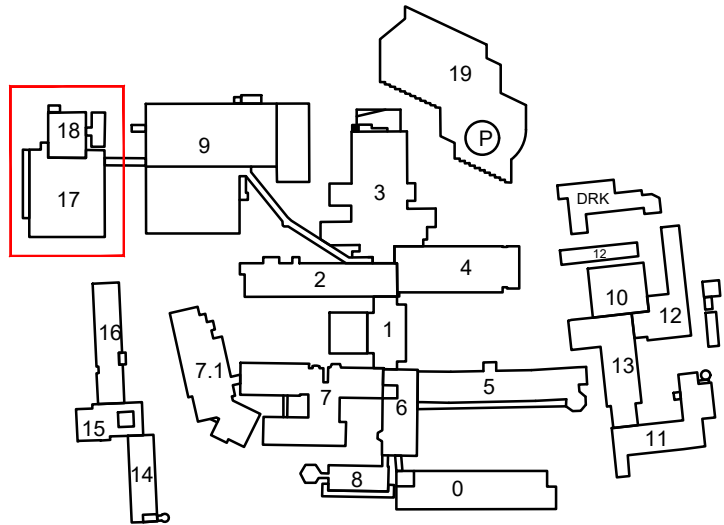

Projekt:
Klinikum Esslingen (KE) (---_--)
Umbau/Umnutzung "Schule für Kranke" H18 E01

Planbezeichnung:
**Entwurfsplanung - Gesamtübersicht
H17 Ebene E02, H18 Ebene E01**

Maßstab:	1:100	Format:	0,61 x 0,30
Erst. Datum:	06.05.2024	Dateiname:	2401-12_17_02_18_01_AG_E0002.dwg
Gezeichnet:	PD	Geprüft:	---
Zeichnungsnummer:	6.1	Index / Datum:	- / (Datum)

Alle Maße sind auf dem Bau zu prüfen

Architekturbüro Reutter
Dipl. Ing. (FH) Frank Reutter

Danziger Str. 22 + 24
73249 Wernau

Tel. 07153 / 91 06 - 0
Fax. 07153 / 91 06 - 33
email info@architekt-reutter.de
web www.architekt-reutter.de



Projekt-Nr./Massnahme:
2401-12